


Ausschnitt aus dem genehmigten Flächennutzungsplan
der Gemeinde Neuching M. 1: 5.000

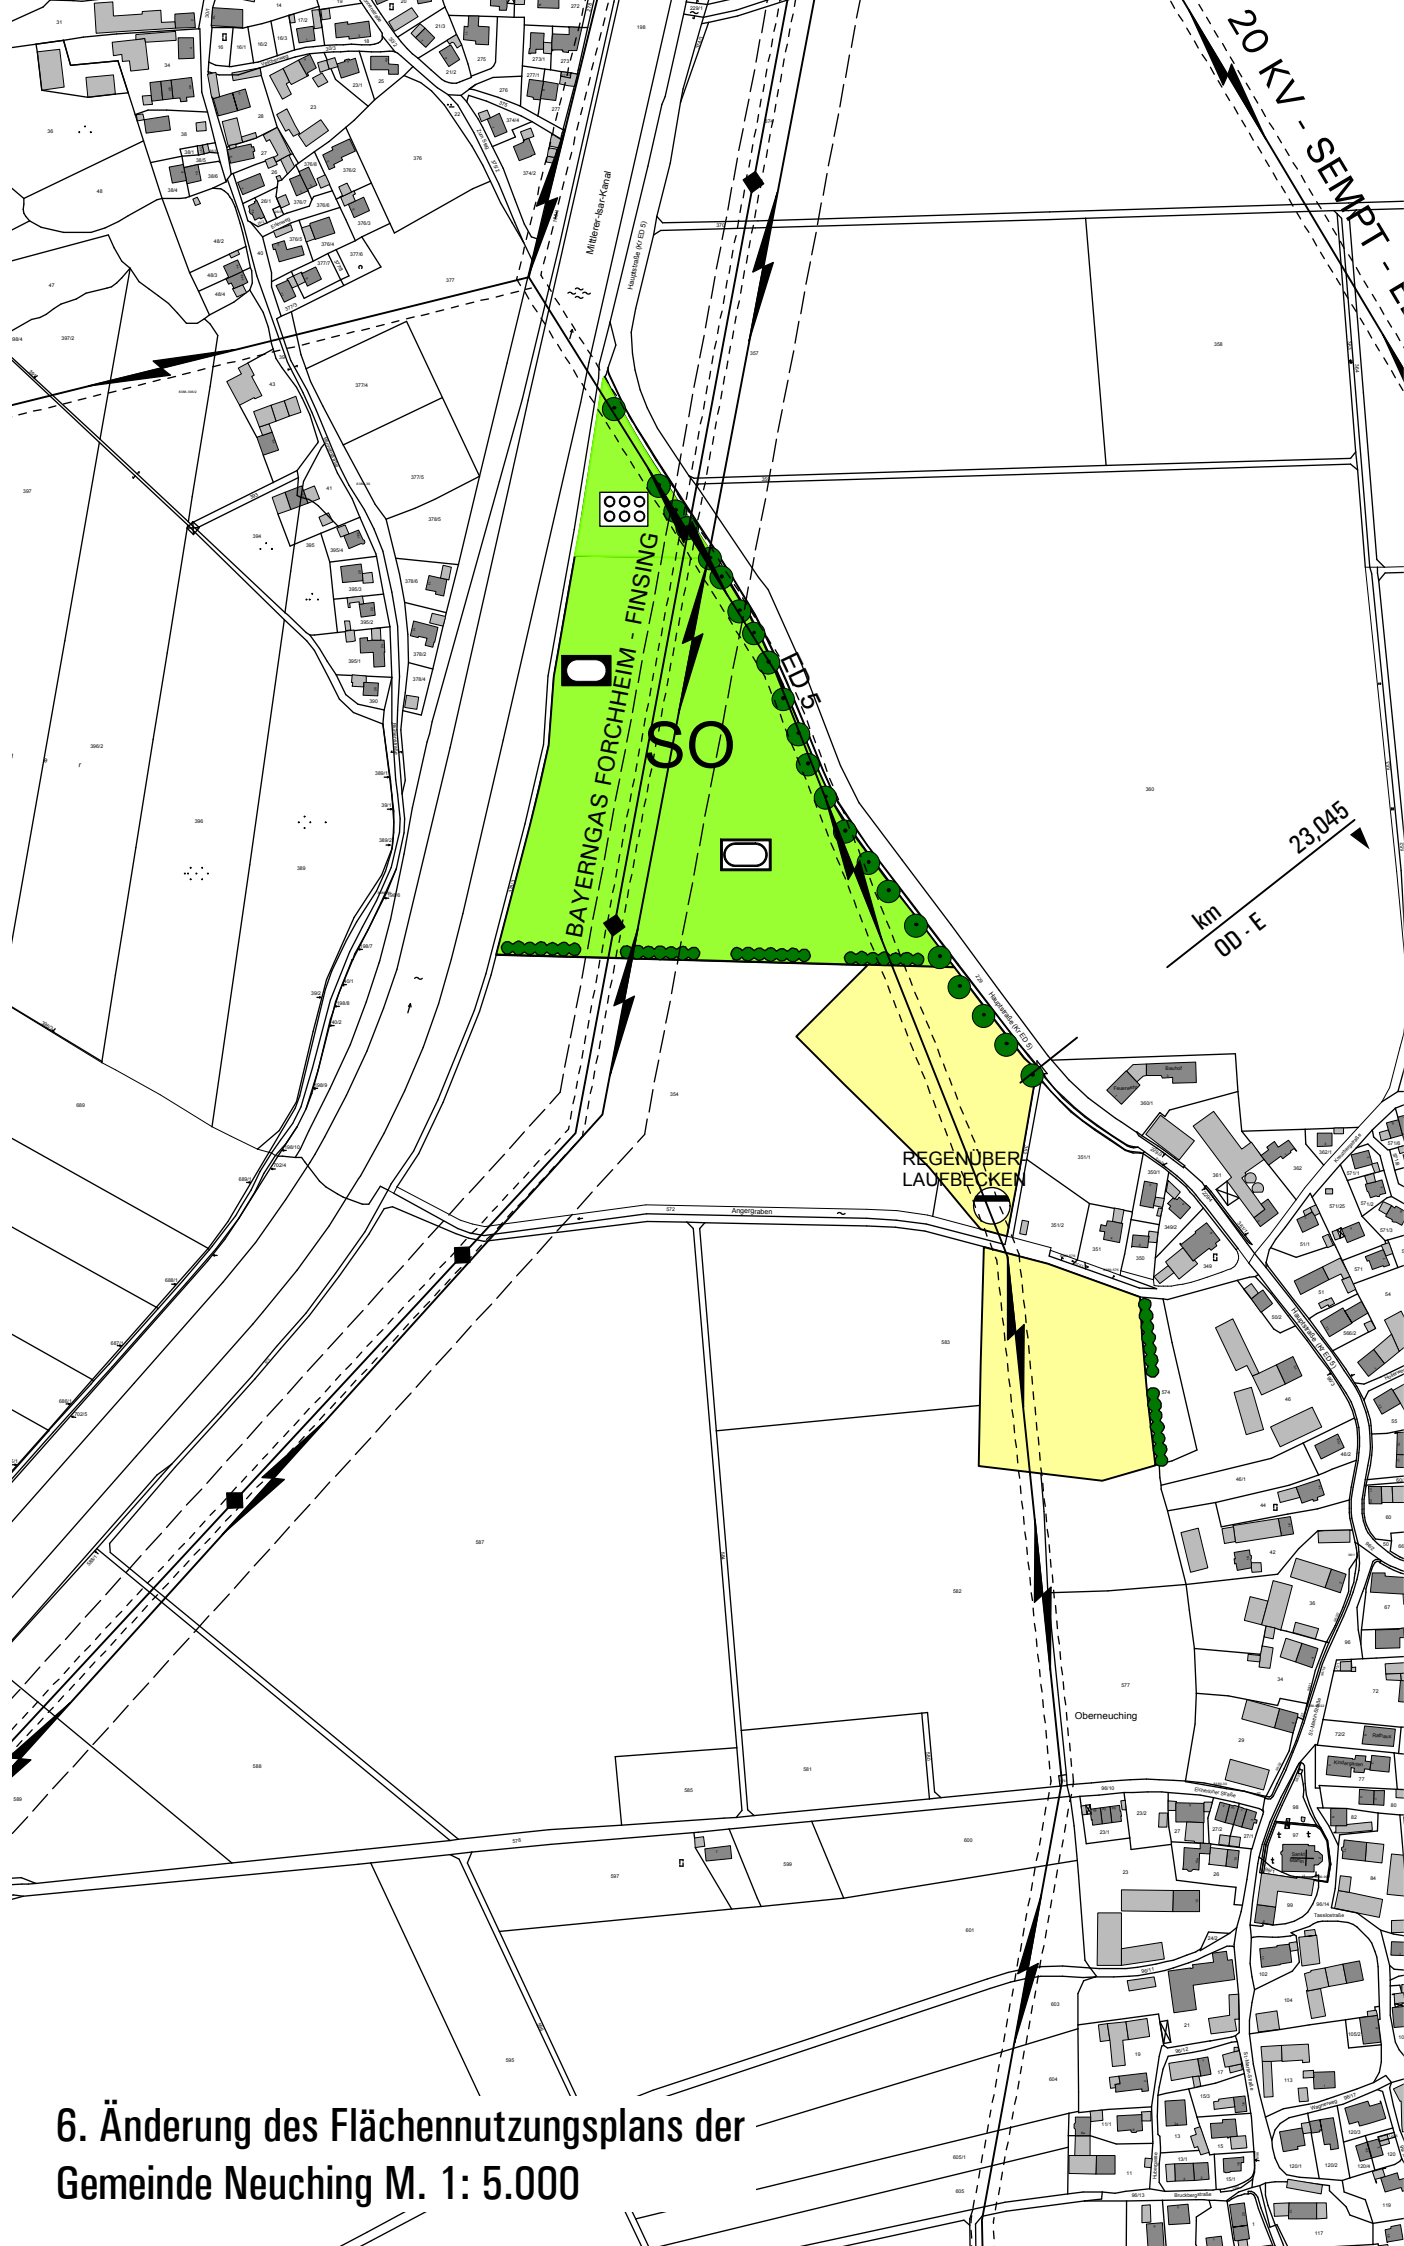

6. Änderung des Flächennutzungsplans der
Gemeinde Neuching M. 1: 5.000

Verfahrensvermerke

1. Der Beschluss zur Aufstellung der 6. Flächennutzungsplan-Änderung wurde vom Gemeinderat Oberneuching am gefasst und am ortsüblich bekannt gemacht (§ 2 Abs. 1 BauGB).

Die frühzeitige Beteiligung der Öffentlichkeit zum Vorentwurf der 6. Flächennutzungsplan-Änderung in der Fassung vom hat in der Zeit vom bis stattgefunden (§ 3 Abs. 1 BauGB).

Die frühzeitige Beteiligung der Behörden und sonstiger Träger öffentlicher Belange zum Vorentwurf der 6. Flächennutzungsplan-Änderung in der Fassung vom hat in der Zeit vom bis stattgefunden (§ 4 Abs. 1 Satz 1 BauGB).

Die öffentliche Auslegung des vom Gemeinderat Oberneuching am gebilligten Entwurfs der 6. Flächennutzungsplan-Änderung in der Fassung vom hat in der Zeit vom bis stattgefunden (§ 3 Abs. 2 BauGB).

Der Feststellungsbeschluss zur 6. Flächennutzungsplan-Änderung in der Fassung vom wurde vom Gemeinderat am gefasst.

Neuching, den

(Siegel)

.....
(Hans Peis, Erster Bürgermeister)

2. Die Genehmigung der 6. Flächennutzungsplan-Änderung in der Fassung vom wurde mit Bescheid der Regierung von Oberbayern vom....., Az.: erteilt (§ 6 Abs. 1 bis 4 BauGB).

München, den

(Siegel)

.....

3. Die ortsübliche Bekanntmachung der Genehmigung der 6. Flächennutzungsplan-Änderung erfolgte am; dabei wurde auf die Rechtsfolgen des § 215 BauGB sowie auf die Einsehbarkeit der Flächennutzungsplan-Änderung hingewiesen. Mit der Bekanntmachung wurde der Flächennutzungsplan in der Fassung vom wirksam (§ 6 Abs. 5 BauGB).

Neuching, den

(Siegel)

.....
(Hans Peis, Erster Bürgermeister)

NEUCHING

Flächennutzungsplan 6. Änderung

Darstellungen:



Sondergebiet Sport




Sportplatz



sportlichen Zwecken dienende Gebäude und Einrichtungen



Obstlehrgarten

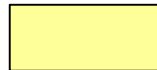

Fläche für Landwirtschaft



Regenüberlaufbecken




Bäume vorhanden



Schutz- und Leitpflanzung geplant




Hochspannungsfreileitung vorhanden

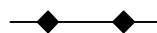

Hauptgasleitung vorhanden

M 1 : 5000

0 200 400 600 m

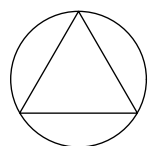

Planungsverband
Äußerer
Wirtschaftsraum
München
Geschäftsstelle

München, den 16.07.2014