


Bebauungsplan Ottenhofen West 1 6. Änderung

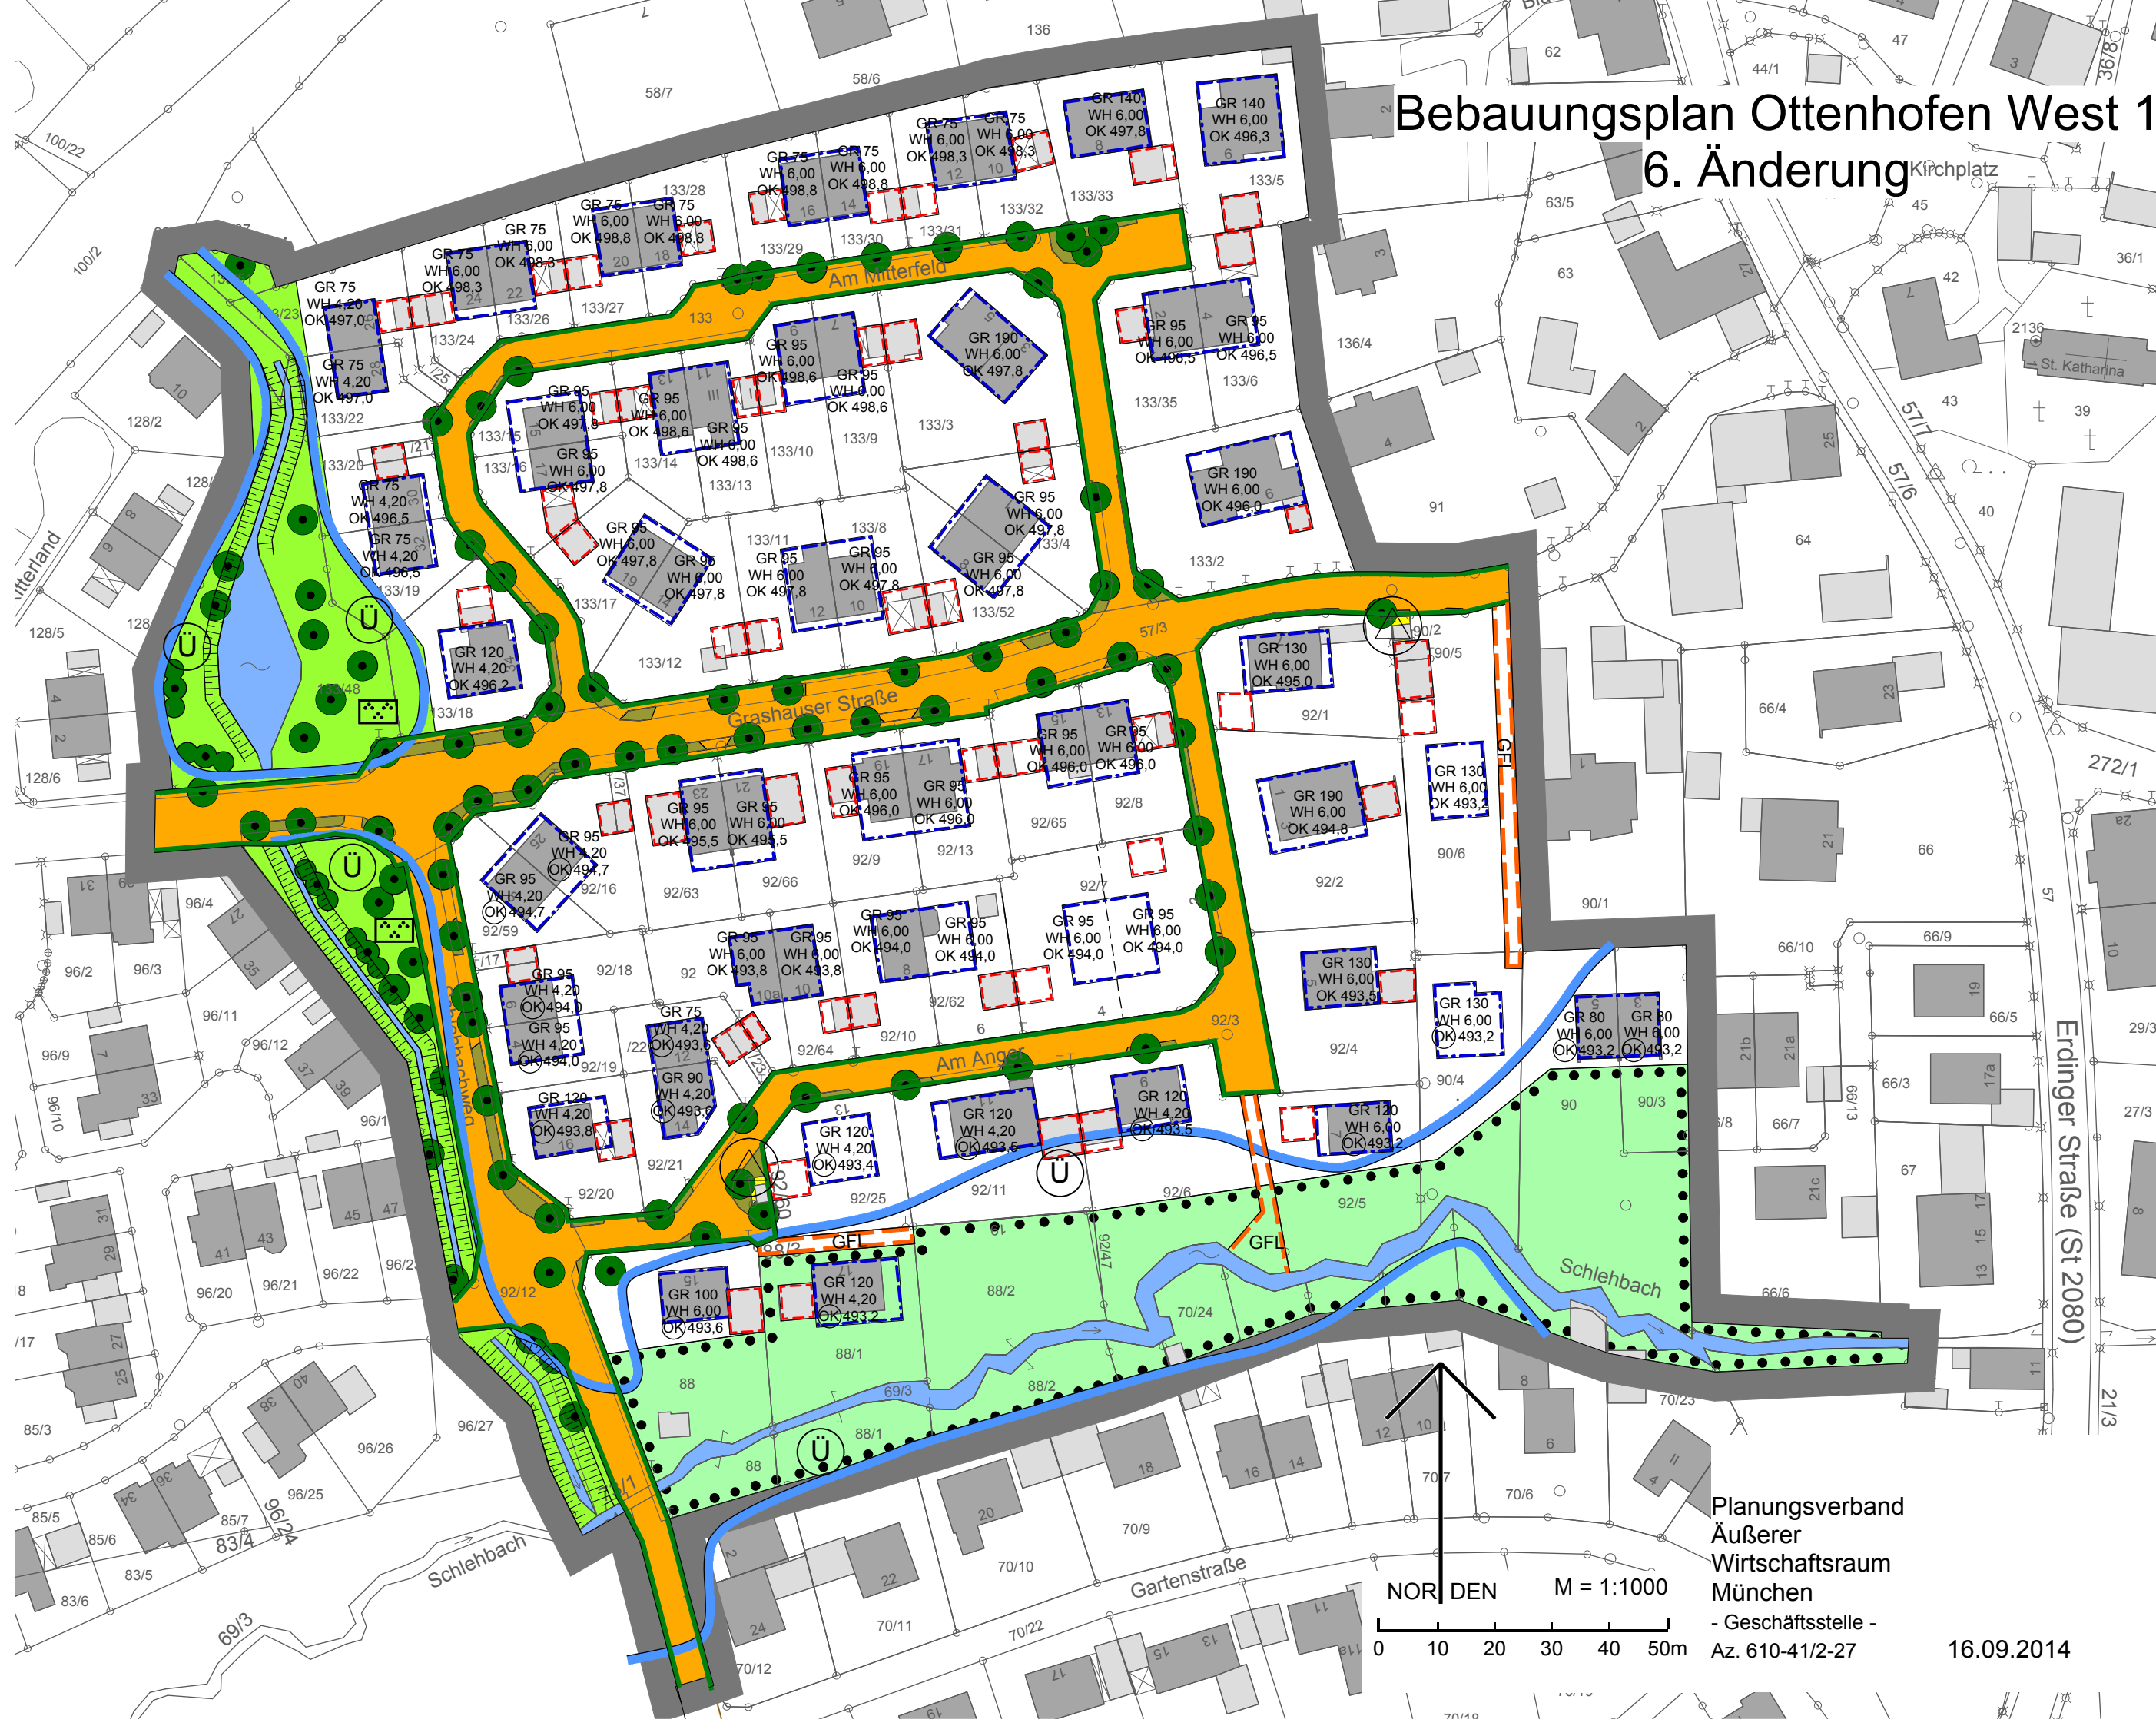

Planungsverband
Äußerer
Wirtschaftsraum
München
- Geschäftsstelle -
Az. 610-41/2-27

NOR DEN M = 1:1000
0 10 20 30 40 50m

16.09.2014