Gemeinde Neuching

Bebauungsplan "An der Dorfen"
2. Änderung
Seite 3

Stand: 25.04.2023

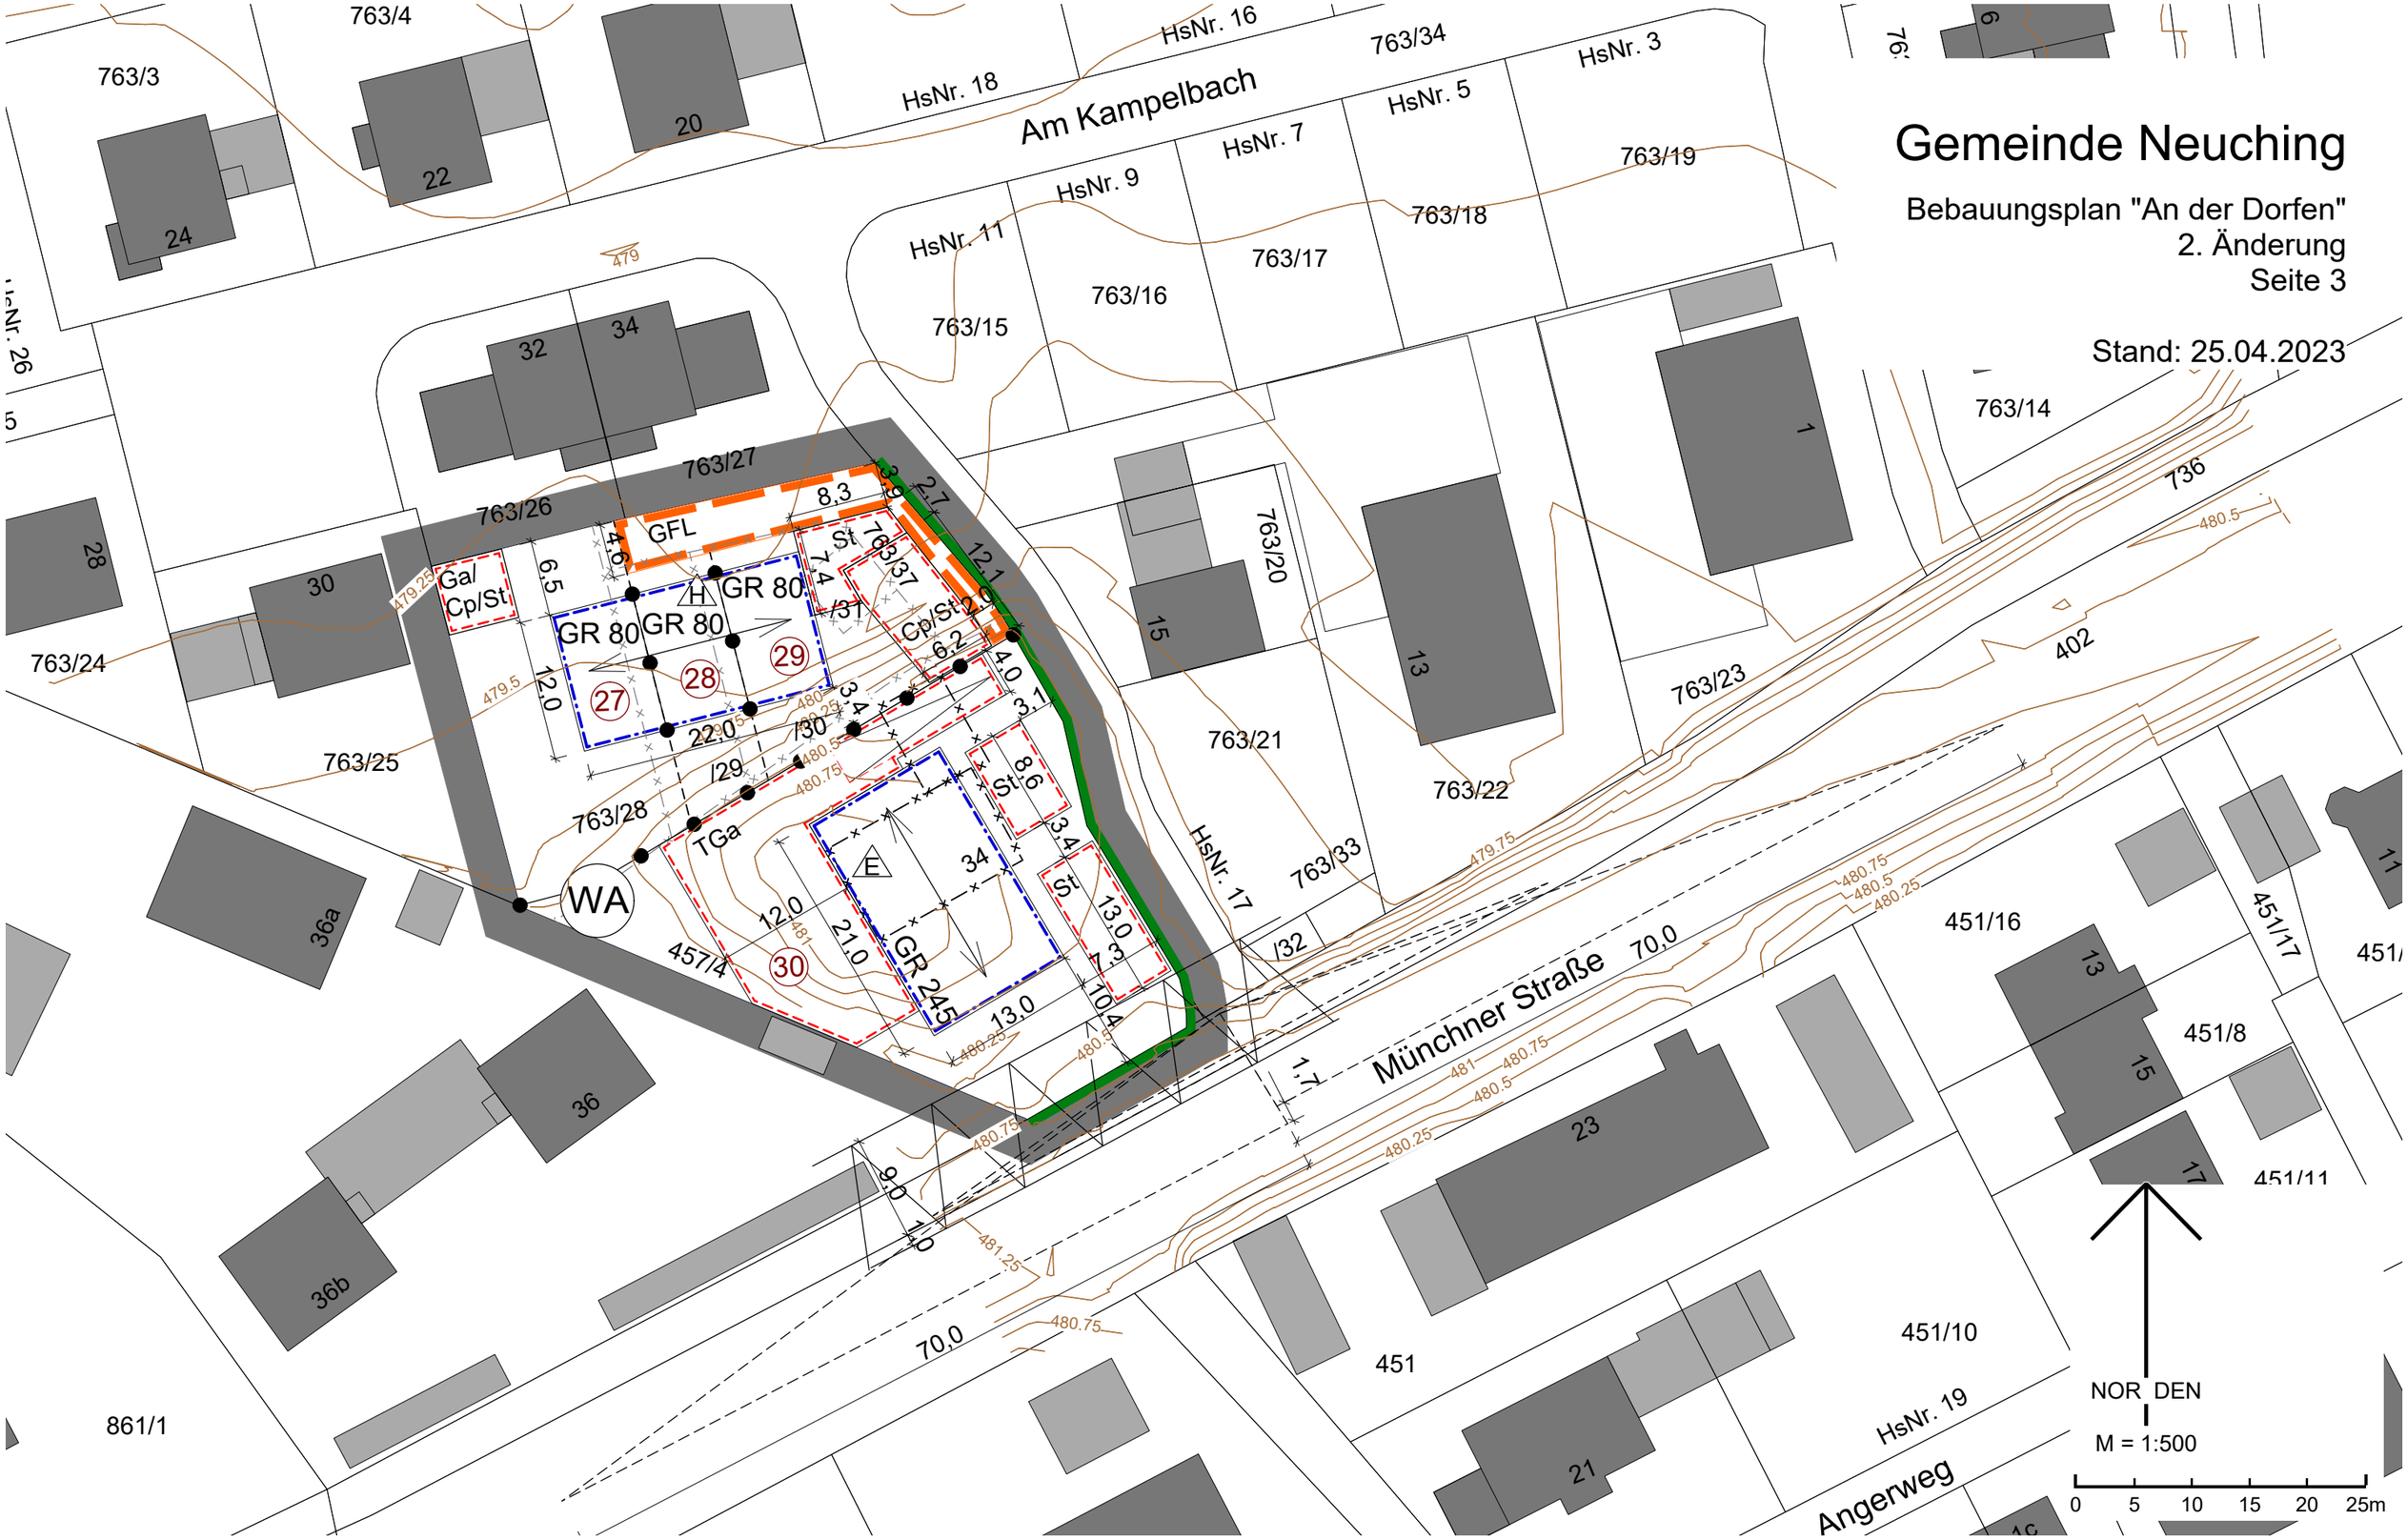

Geobasisdaten © Bayerische Vermessungsverwaltung 2021
Darstellung der Flurkarte als Eigentumsnachweis nicht geeignet

PV
Planungsverband
Äußerer
Wirtschaftsraum
München